


# WIATA REKREACYJNA

## ELEWACJA FRONTOWA/ TYLNA (2-3, 4-1)    skala 1:100

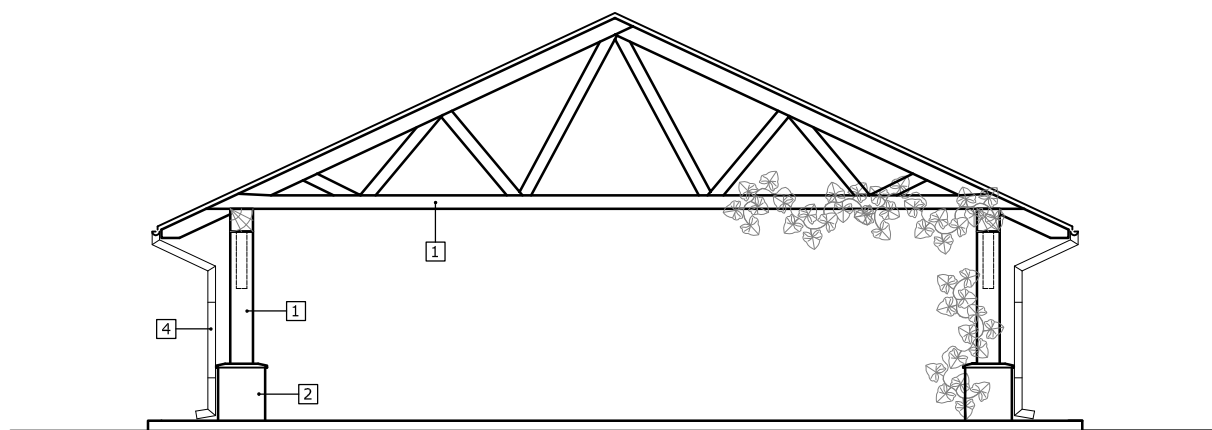

1. ELEMENTY DREWNIANE  
materiał: drewno iglaste  
kolor: jasny brąz

2. ŚCIANA ELEWACYJNA  
materiał: beton (zatarły na gładko)  
kolor: naturalny, szary

3. DACH  
materiał: blacha trapezowa  
kolor: ceramika naturalna

4. ORYNNOWANIE, OBRÓBKI BLACHARSKIE  
materiał: blacha płaska, powlekana  
kolor: ceramika naturalna



**SERKIS Pracownia Projektowa**

mgr inż. arch. Katarzyna Jóźwik

ul. Bolesława Chrobrego 54  
37-700 Przemyśl

tel. 16 670 31 72/ 606 74 73 97  
e- mail: k.serkis@op.pl

Temat:	BUDOWA WIATY REKREACYJNEJ			
Nazwa rys.:	ELEWACJA FRONTOWA/ TYLNA			
Inwestor:	Gmina Żurawica ul. Ojca Świętego Jana Pawła II 1, 37-710 Żurawica			
Obiekt: wiatra kategoria obiektu budowlanego : III	Adres: działka nr 346/222, obręb 0004 Buszkowicki jednostka ewidencyjna 181310_2 Żurawica	Skala <b>1:100</b>		
Projektant:	Specjalność:	Podpis:	Data:	Nr rysunku:
mgr inż. arch. Jerzy Lewosiuk upr. nr UAN/VII/8386/4/88	Architektura		listopad 2021	<b>A-5</b>
Opracowanie:	Specjalność:	Podpis:	Data:	Nr strony:
mgr inż. arch. Katarzyna Jóźwik	Architektura		listopad 2021	