


WIATA REKREACYJNA

ELEWACJA BOCZNA (1-2, 3-4) skala 1:100

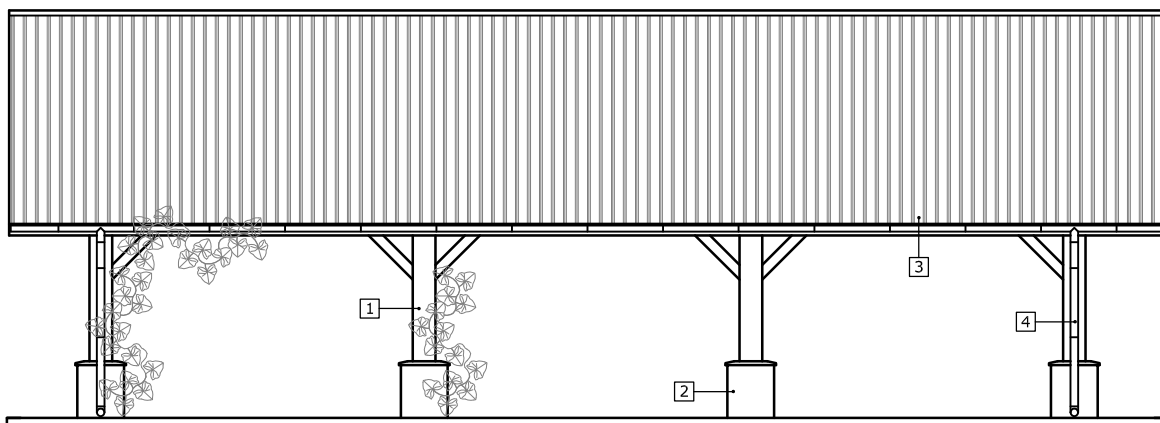

1. ELEMENTY DREWNIANE
materiał: drewno iglaste
kolor: jasny brąz

2. ŚCIANA ELEWACYJNA
materiał: beton (zatarły na gładko)
kolor: naturalny, szary

3. DACH
materiał: blacha trapezowa
kolor: ceramika naturalna

4. ORYNNOWANIE, OBRÓBKIE BLACHARSKIE
materiał: blacha płaska, powlekana
kolor: ceramika naturalna



SERKIS Pracownia Projektowa

mgr inż. arch. Katarzyna Jóźwik

ul. Bolesława Chrobrego 54
37-700 Przemyśl

tel. 16 670 31 72/ 606 74 73 97
e- mail: k.serkis@op.pl

Temat:	BUDOWA WIATY REKREACYJNEJ			
Nazwa rys.:	ELEWACJA BOCZNA			
Inwestor:	Gmina Żurawica ul. Ojca Świętego Jana Pawła II 1, 37-710 Żurawica			
Objekt: wiatra kategoria obiektu budowlanego : III	Adres: działka nr 346/222, obręb 0004 Buszkowicki jednostka ewidencyjna 181310_2 Żurawica	Skala 1:100		
Projektant:	Specjalność:	Podpis:	Data:	Nr rysunku:
mgr inż. arch. Jerzy Lewosiuk upr. nr UAN/VII/8386/4/88	Architektura		listopad 2021	A-6
Opracowanie:	Specjalność:	Podpis:	Data:	Nr strony:
mgr inż. arch. Katarzyna Jóźwik	Architektura		listopad 2021	