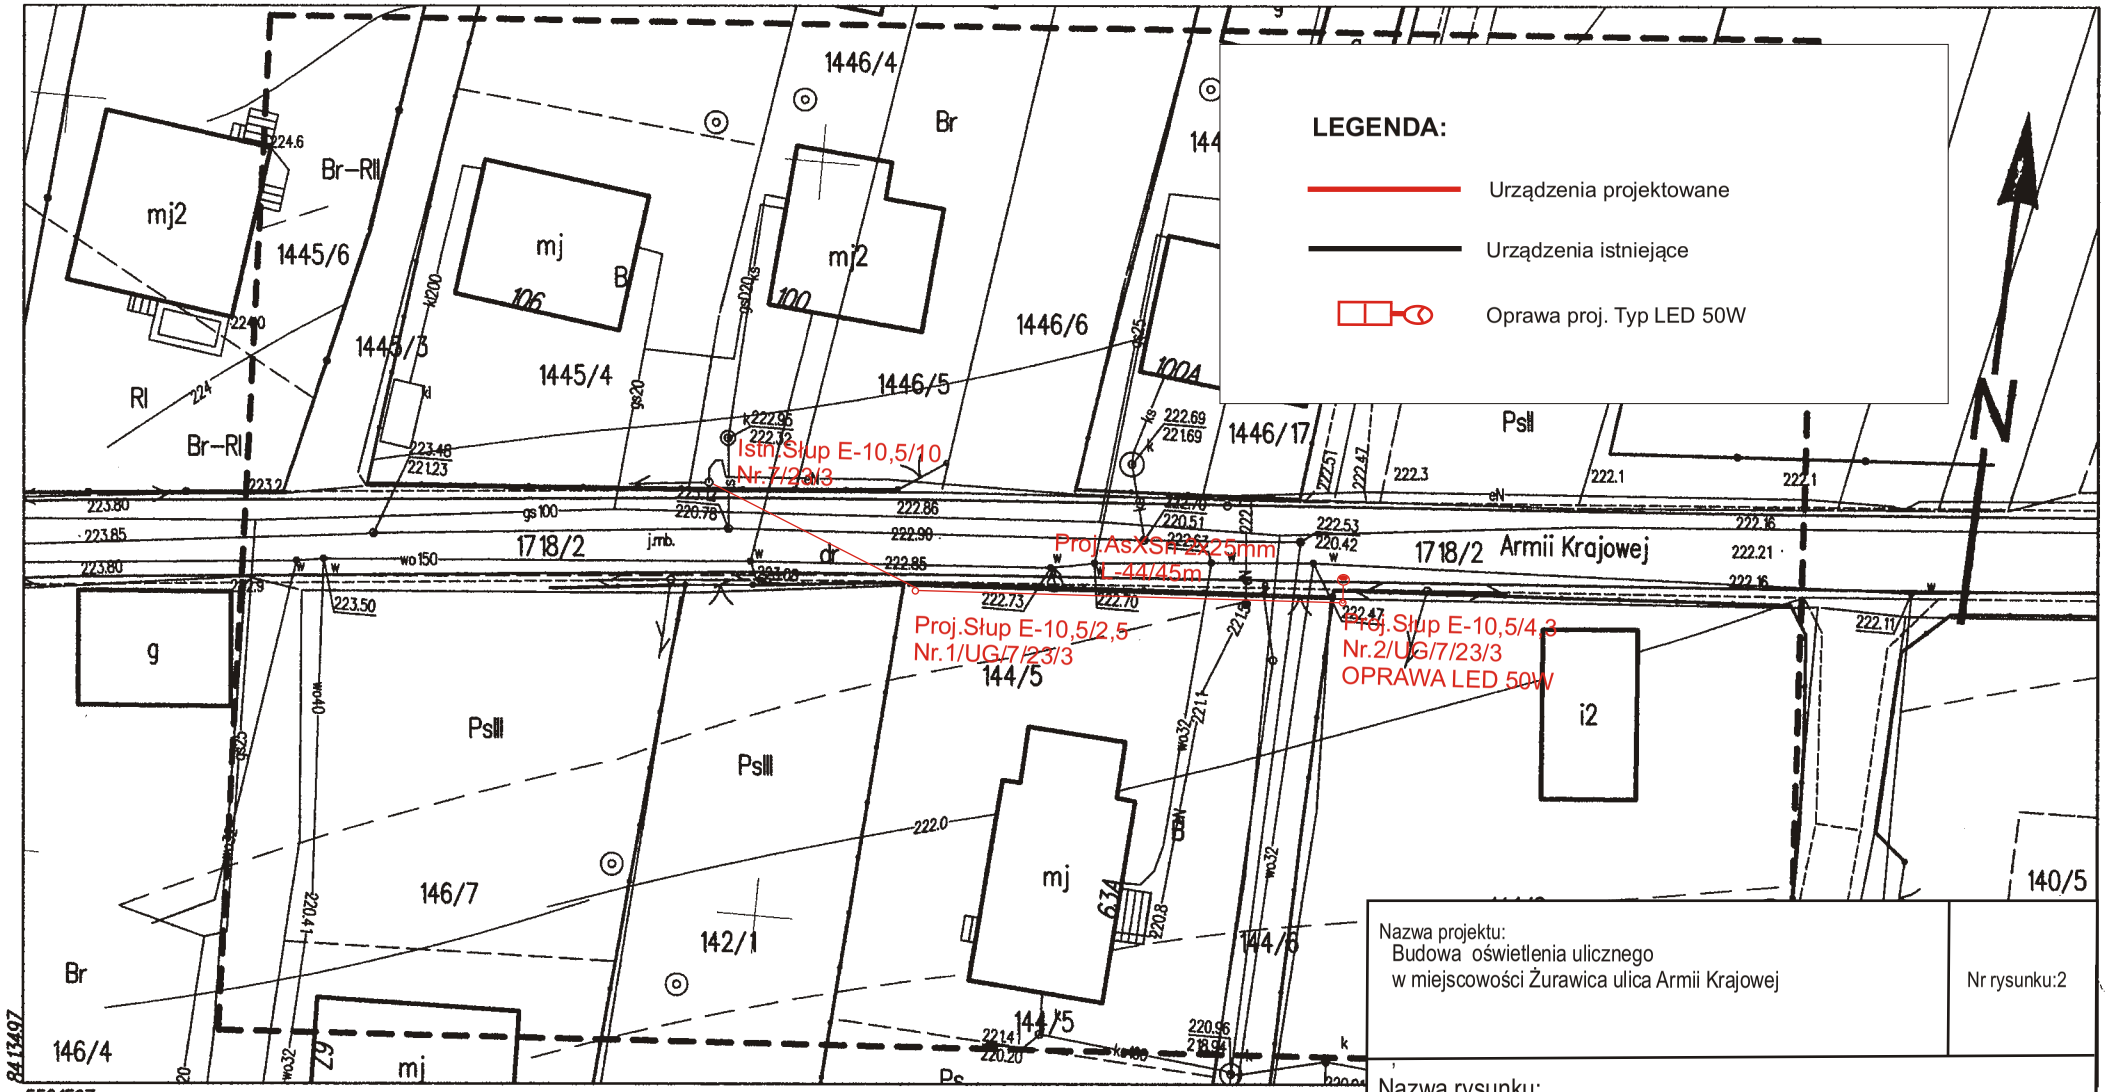

8413497

5521597

Mapa do celów projektowych

skala 1:500

Godło mapy: 8.120.10.16.2.4

Jednostka ewidencyjna: 181310_2 Żurawica

Obręb: 0009 Żurawica

Zakres opracowania - linia przerywana

Oznaczenie kancelaryjne: 430.1655.2020

Współrzędne prostokątne płaskie - układ 2000/8

Układ wysokości - Kronsztadt 86

Data opracowania mapy: 29.09.2020

Mapę sporządził :

GEODETA UPRAWNIONY
Stanisław Moździerz
Rudawka 51, 37-740 Bircza
Upr. nr 15872

BUD-GEO
inż. Adam Zagdak
Medyka 1
NIP 795 243 04 21, TEL: 792 794 028

W zakresie opracowania nie badano służebności gruntowych ujawnionych w księgach wieczystych dotyczących nieruchomości.

Nazwa projektu:
Budowa oświetlenia ulicznego
w miejscowości Żurawica ulica Armii Krajowej

Nr rysunku:2

Nazwa rysunku:
Projekt zagospodarowania terenu

Inwestor: Gmina Żurawica ul.Ojca św. Jana Pawła II 1
37-710 Żurawica

Projektant:	Stadium	Data:
	Projekt Budowlany	12-2020

0 8 PAŹ. 2020

Data wpisania operatu technicznego do ewidencji materiałów zasobu

z up. STAROSTY

Imię, nazwisko i podpis osoby reprezentującej organ

mgr inż. Tadeusz Kucab
Główny Specjalista