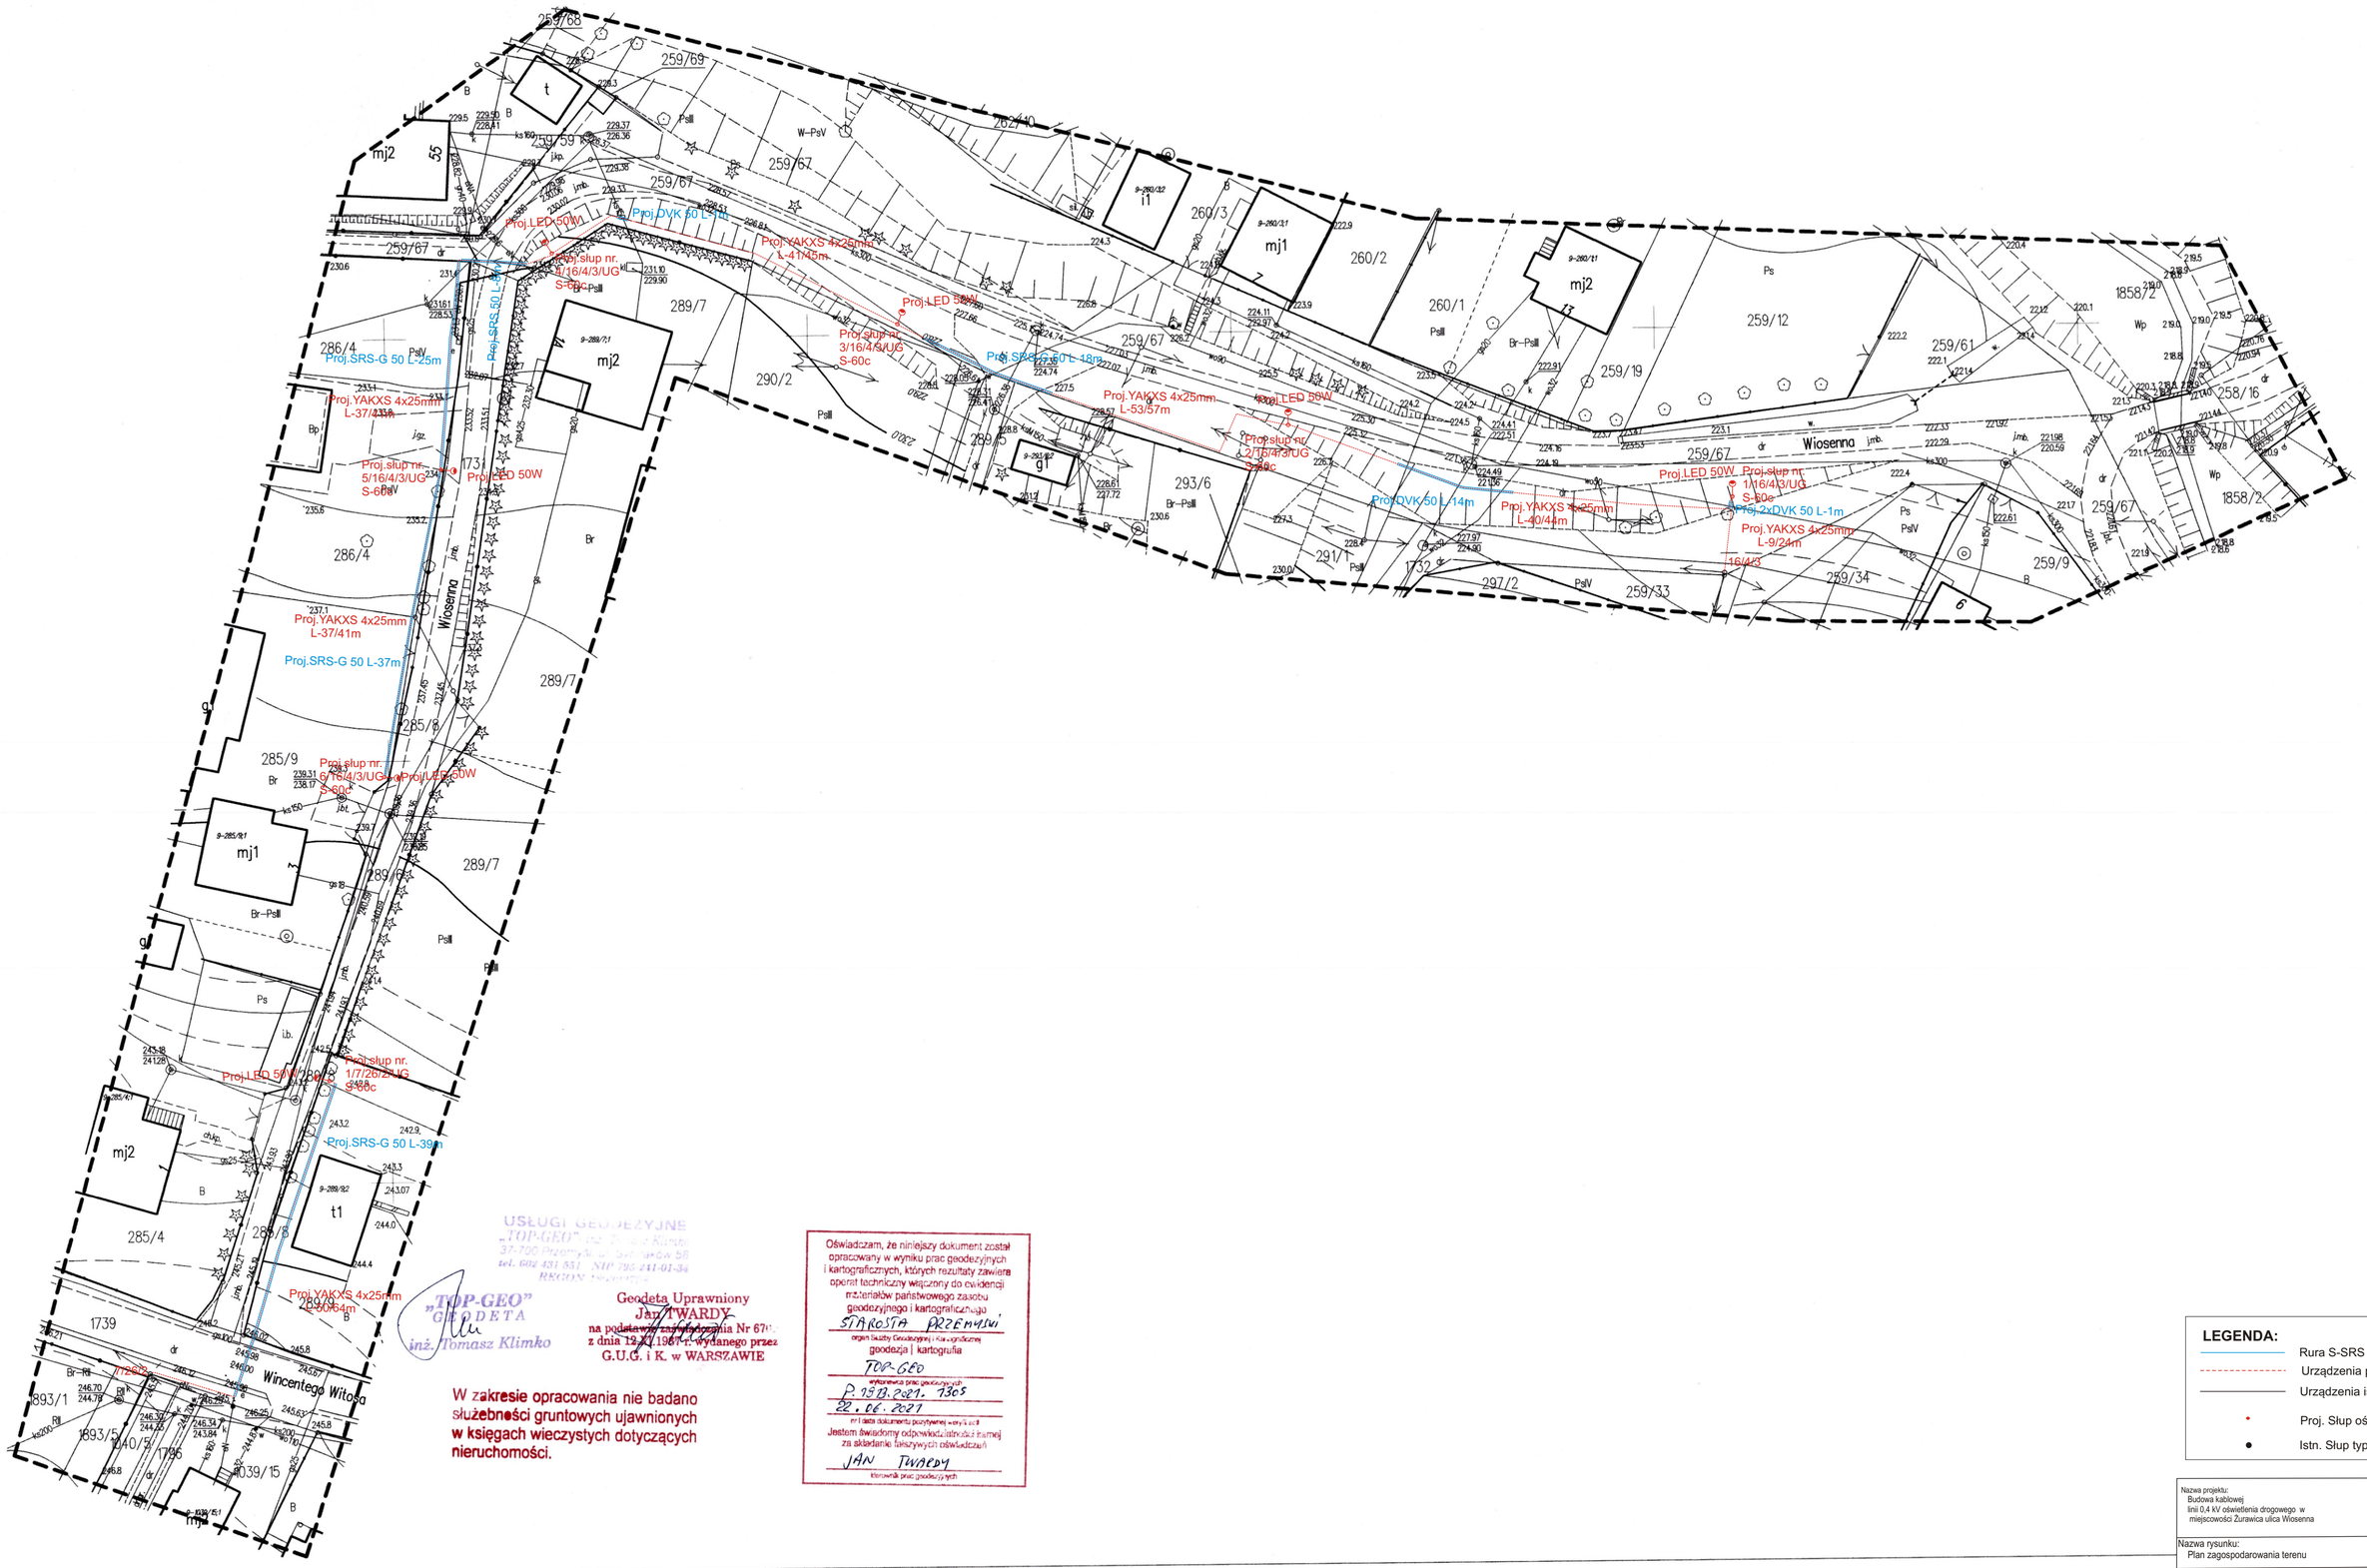

USŁUGI GEODEZYJNE
„TOP-GEO"
37-700 Przemyśl, ul. Ks. Piotra Skargi 5B
tel. 602 431 551 NIP 795 241-01-34
REGON 180015857

„TOP-GEO"
GEODETA
inż. Tomasz Klimko

Geodeta Uprawniony
Jan TWARDY
na podstawie uprawnienia Nr 67[illegible]
z dnia 12.XI.1964 r. wydanego przez
G.U.G. i K. w WARSZAWIE

W zakresie opracowania nie badano służebności gruntowych ujawnionych w księgach wieczystych dotyczących nieruchomości.

Oświadczam, że niniejszy dokument został opracowany w wyniku prac geodezyjnych i kartograficznych, których rezultaty zawiera operat techniczny włączony do ewidencji materiałów państwowego zasobu geodezyjnego i kartograficznego
STAROSTA PRZEMYSKI
organ Służby Geodezyjnej i Kartograficznej
geodezja i kartografia
TOP-GEO
wykonawca prac geodezyjnych
P.7513.2021.1305
22.06.2021
nr i data dokumentu pozytywnej weryfikacji
Jestem świadomy odpowiedzialności karnej za składanie fałszywych oświadczeń
JAN TWARDY
kierownik prac geodezyjnych

LEGENDA:

- Rura S-SRS 50; D-DVK 50
- Urządzenia projektowane
- Urządzenia istniejące
- Proj. Słup ośw
- Istn. Słup typ ŻN-12

Nazwa projektu: Budowa kablowej linii 0,4 kV oświetlenia drogowego w miejscowości Żurawica ulica Wiosenna		Nr rysunku : 1
Nazwa rysunku: Plan zagospodarowania terenu		
Inwestor: Gminy Żurawica ul.Ojca św. Jana Pawła II 1 37-710 Żurawica		
Projektant: Marian Czornij, upr. Nr 72/83	Podpis:	Data: 06.2021
Projektant: Marek Supik, upr. Nr 56/97	Podpis:	Data: 06.2021

5521354 numer

Mapa do celów projektowych
skala 1:500
jedn. ewid. 181310_2 Żurawica
obr. 0009 Żurawica; Data opracowania: 9.06.2021
Układ współrzędnych płaskich-2000/8
Układ wysokościowy - Kronsztadt 86
s. 8.120.10.16.1.3, 8.120.10.16.3.1, 8.120.09.20.2.4, 8.120.09.20.4.2; Nr Kancelaryjny: 430.1220.2021