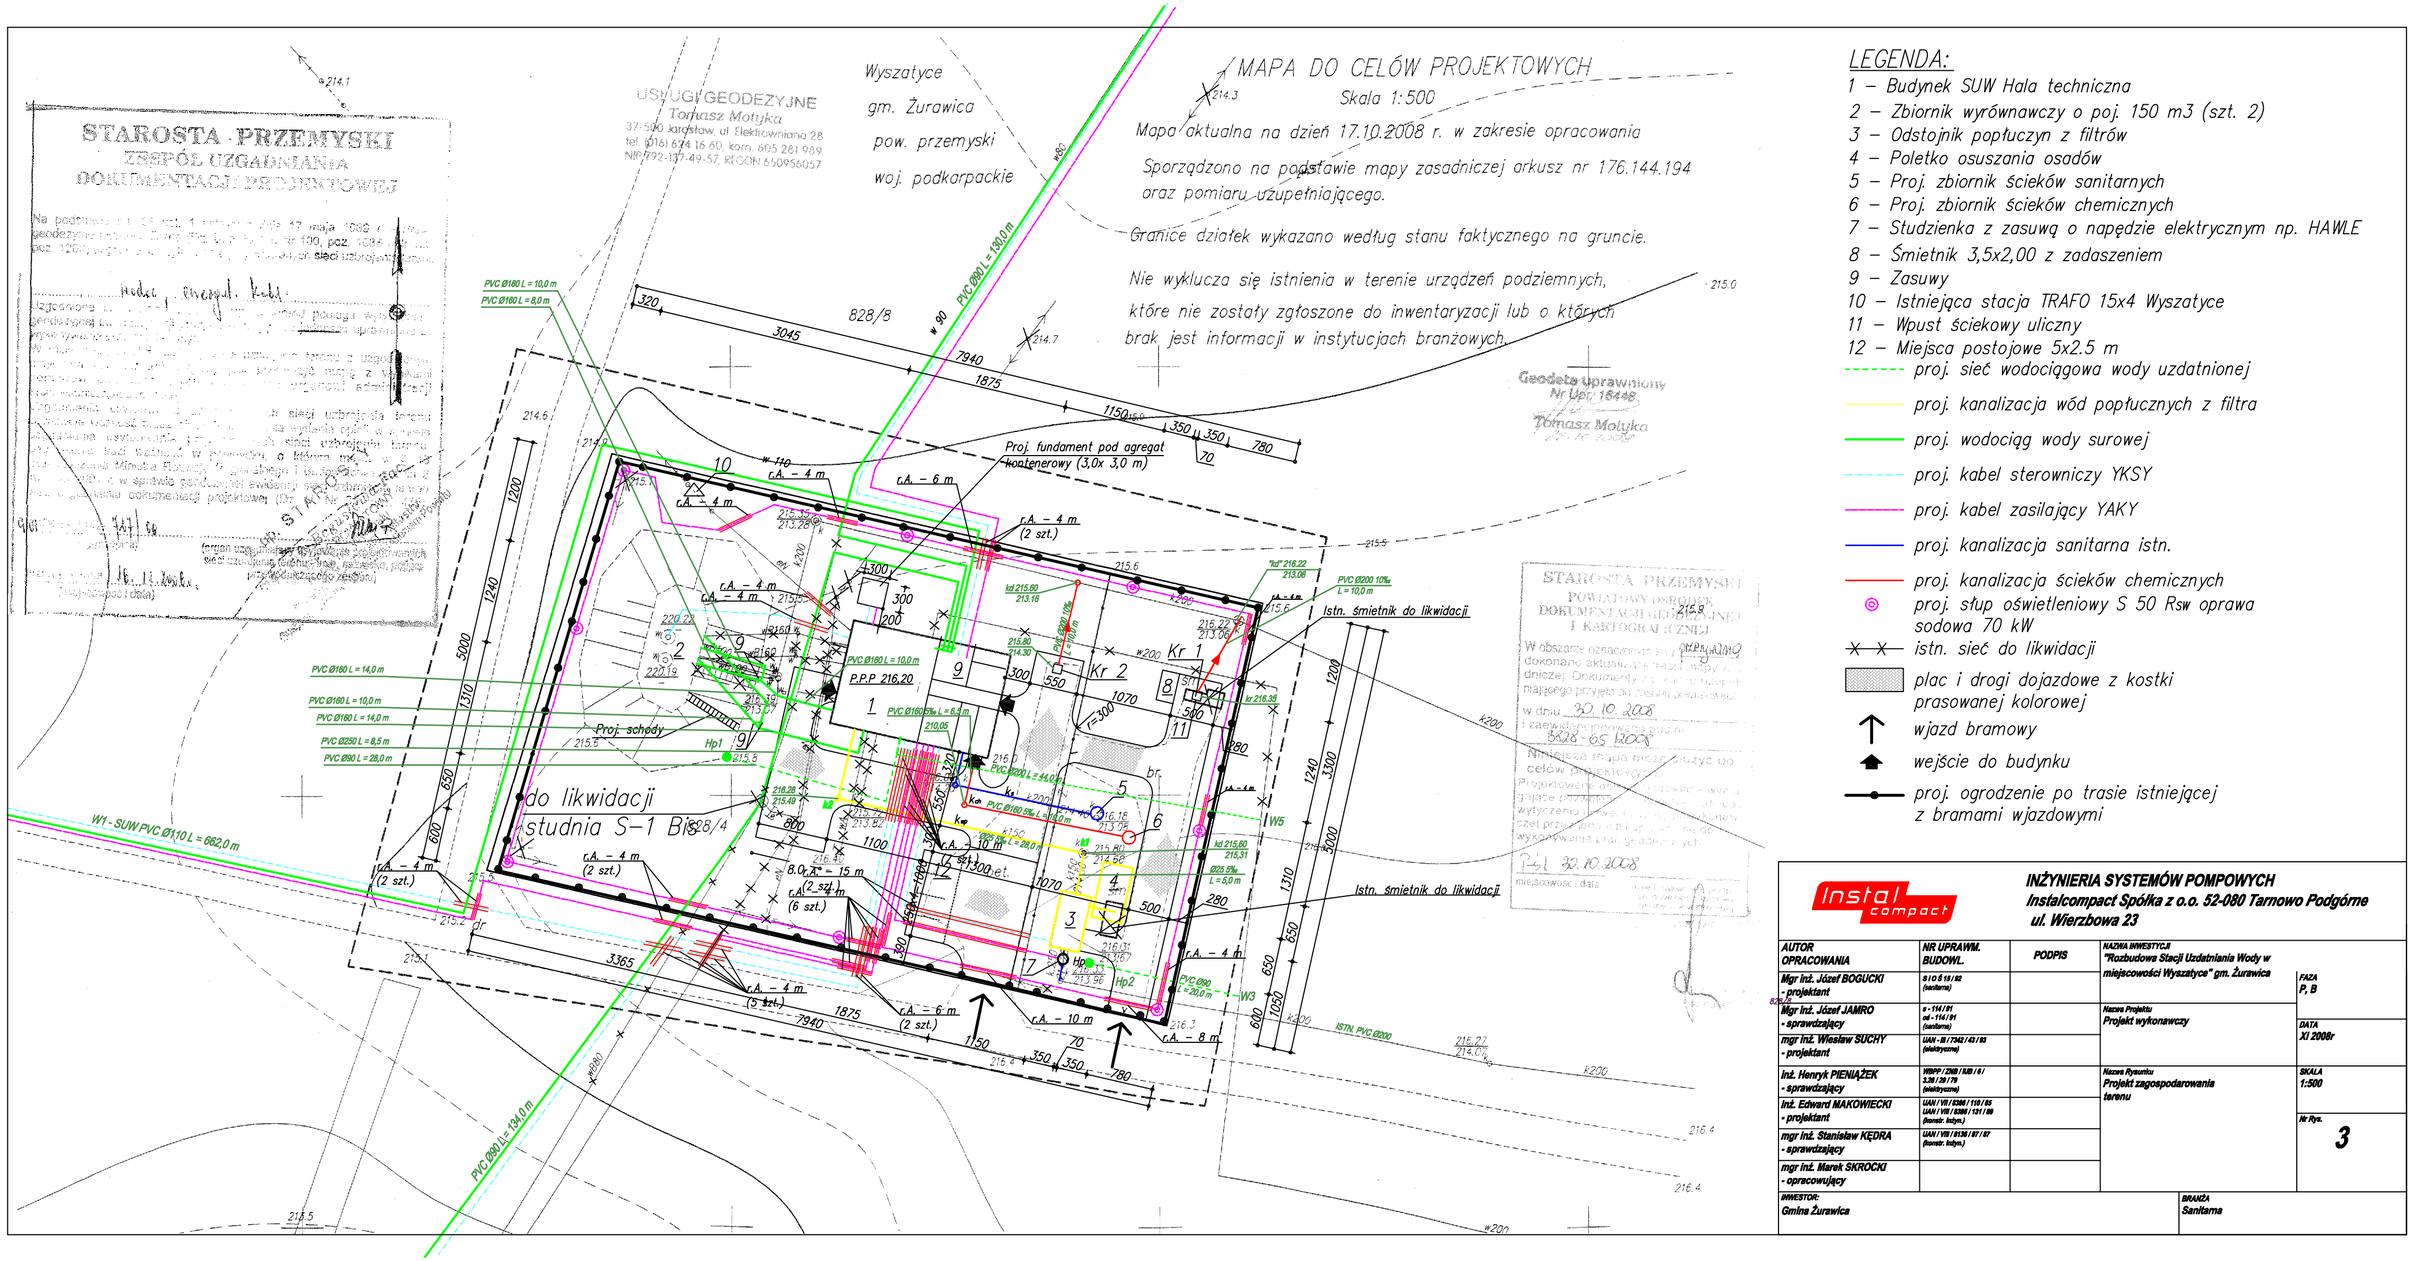


## LEGENDA:

1 – Budynek SUW Hala techniczna
2 – Zbiornik wyrównawczy o poj. 150 m3 (szt. 2)
3 – Odstojnik popłuczyn z filtrów
4 – Poletko osuszania osadów
5 – Proj. zbiornik ścieków sanitarnych
6 – Proj. zbiornik ścieków chemicznych
7 – Studzienka z zasuwą o napędzie elektrycznym np. HAWLE
8 – Śmietnik 3,5x2,00 z zadaszeniem
9 – Zasuwy
10 – Istniejąca stacja TRAFO 15x4 Wyszatyce
11 – Wpust ściekowy uliczny
12 – Miejsca postojowe 5x2.5 m

- proj. sieć wodociągowa wody uzdatnionej
- proj. kanalizacja wód popłucznych z filtra
- proj. wodociąg wody surowej
- proj. kabel sterowniczy YKSY
- proj. kabel zasilający YAKY
- proj. kanalizacja sanitarna istn.
- proj. kanalizacja ścieków chemicznych
- proj. słup oświetleniowy S 50 Rsw oprawa sodowa 70 kW
- istn. sieć do likwidacji
- plac i drogi dojazdowe z kostki prasowanej kolorowej
- wjazd bramowy
- wejście do budynku
- proj. ogrodzenie po trasie istniejącej z bramami wjazdowymi

Instal compact

**INŻYNIERIA SYSTEMÓW POMPOWYCH**
**Instalcompact Spółka z o.o. 52-080 Tarnowo Podgórne**
**ul. Wierzbowa 23**

| AUTOR OPRACOWANIA | NR UPRAWN. BUDOWL. | PODPIS | NAZWA INWESTYCJI |
|---|---|---|---|
| Mgr inż. Józef BOGUCKI - projektant | 810/518/92 (sanitarna) | | "Rozbudowa Stacji Uzdatniania Wody w miejscowości Wyszatyce" gm. Żurawica |
| Mgr inż. Józef JAMRO - sprawdzający | a - 114/91 od - 114/91 (sanitarna) | | Nazwa Projektu: Projekt wykonawczy |
| mgr inż. Wiesław SUCHY - projektant | LUA - III / 7342 / 43 / 93 (elektryczna) | | |
| inż. Henryk PIENIĄŻEK - sprawdzający | WBPP / 2368 / RJB / 61 / 3.28 / 29 / 79 (elektryczna) | | Nazwa Rysunku: Projekt zagospodarowania terenu |
| inż. Edward MAKOWIECKI - projektant | LUA / VII / 6366 / 110 / 85 LUA / VII / 6366 / 131 / 89 (konstr. kubyn.) | | |
| mgr inż. Stanisław KĘDRA - sprawdzający | LUA / VII / 6136 / 87 / 87 (konstr. kubyn.) | | |
| mgr inż. Marek SKROCKI - opracowujący | | | |

FAZA: P, B
DATA: XI 2008r
SKALA: 1:500
Nr Rys.: 3

INWESTOR: Gmina Żurawica
BRANŻA: Sanitarna

PDF stworzony przez wersję demonstracyjną pdfFactory Pro www.pdffactory.pl/