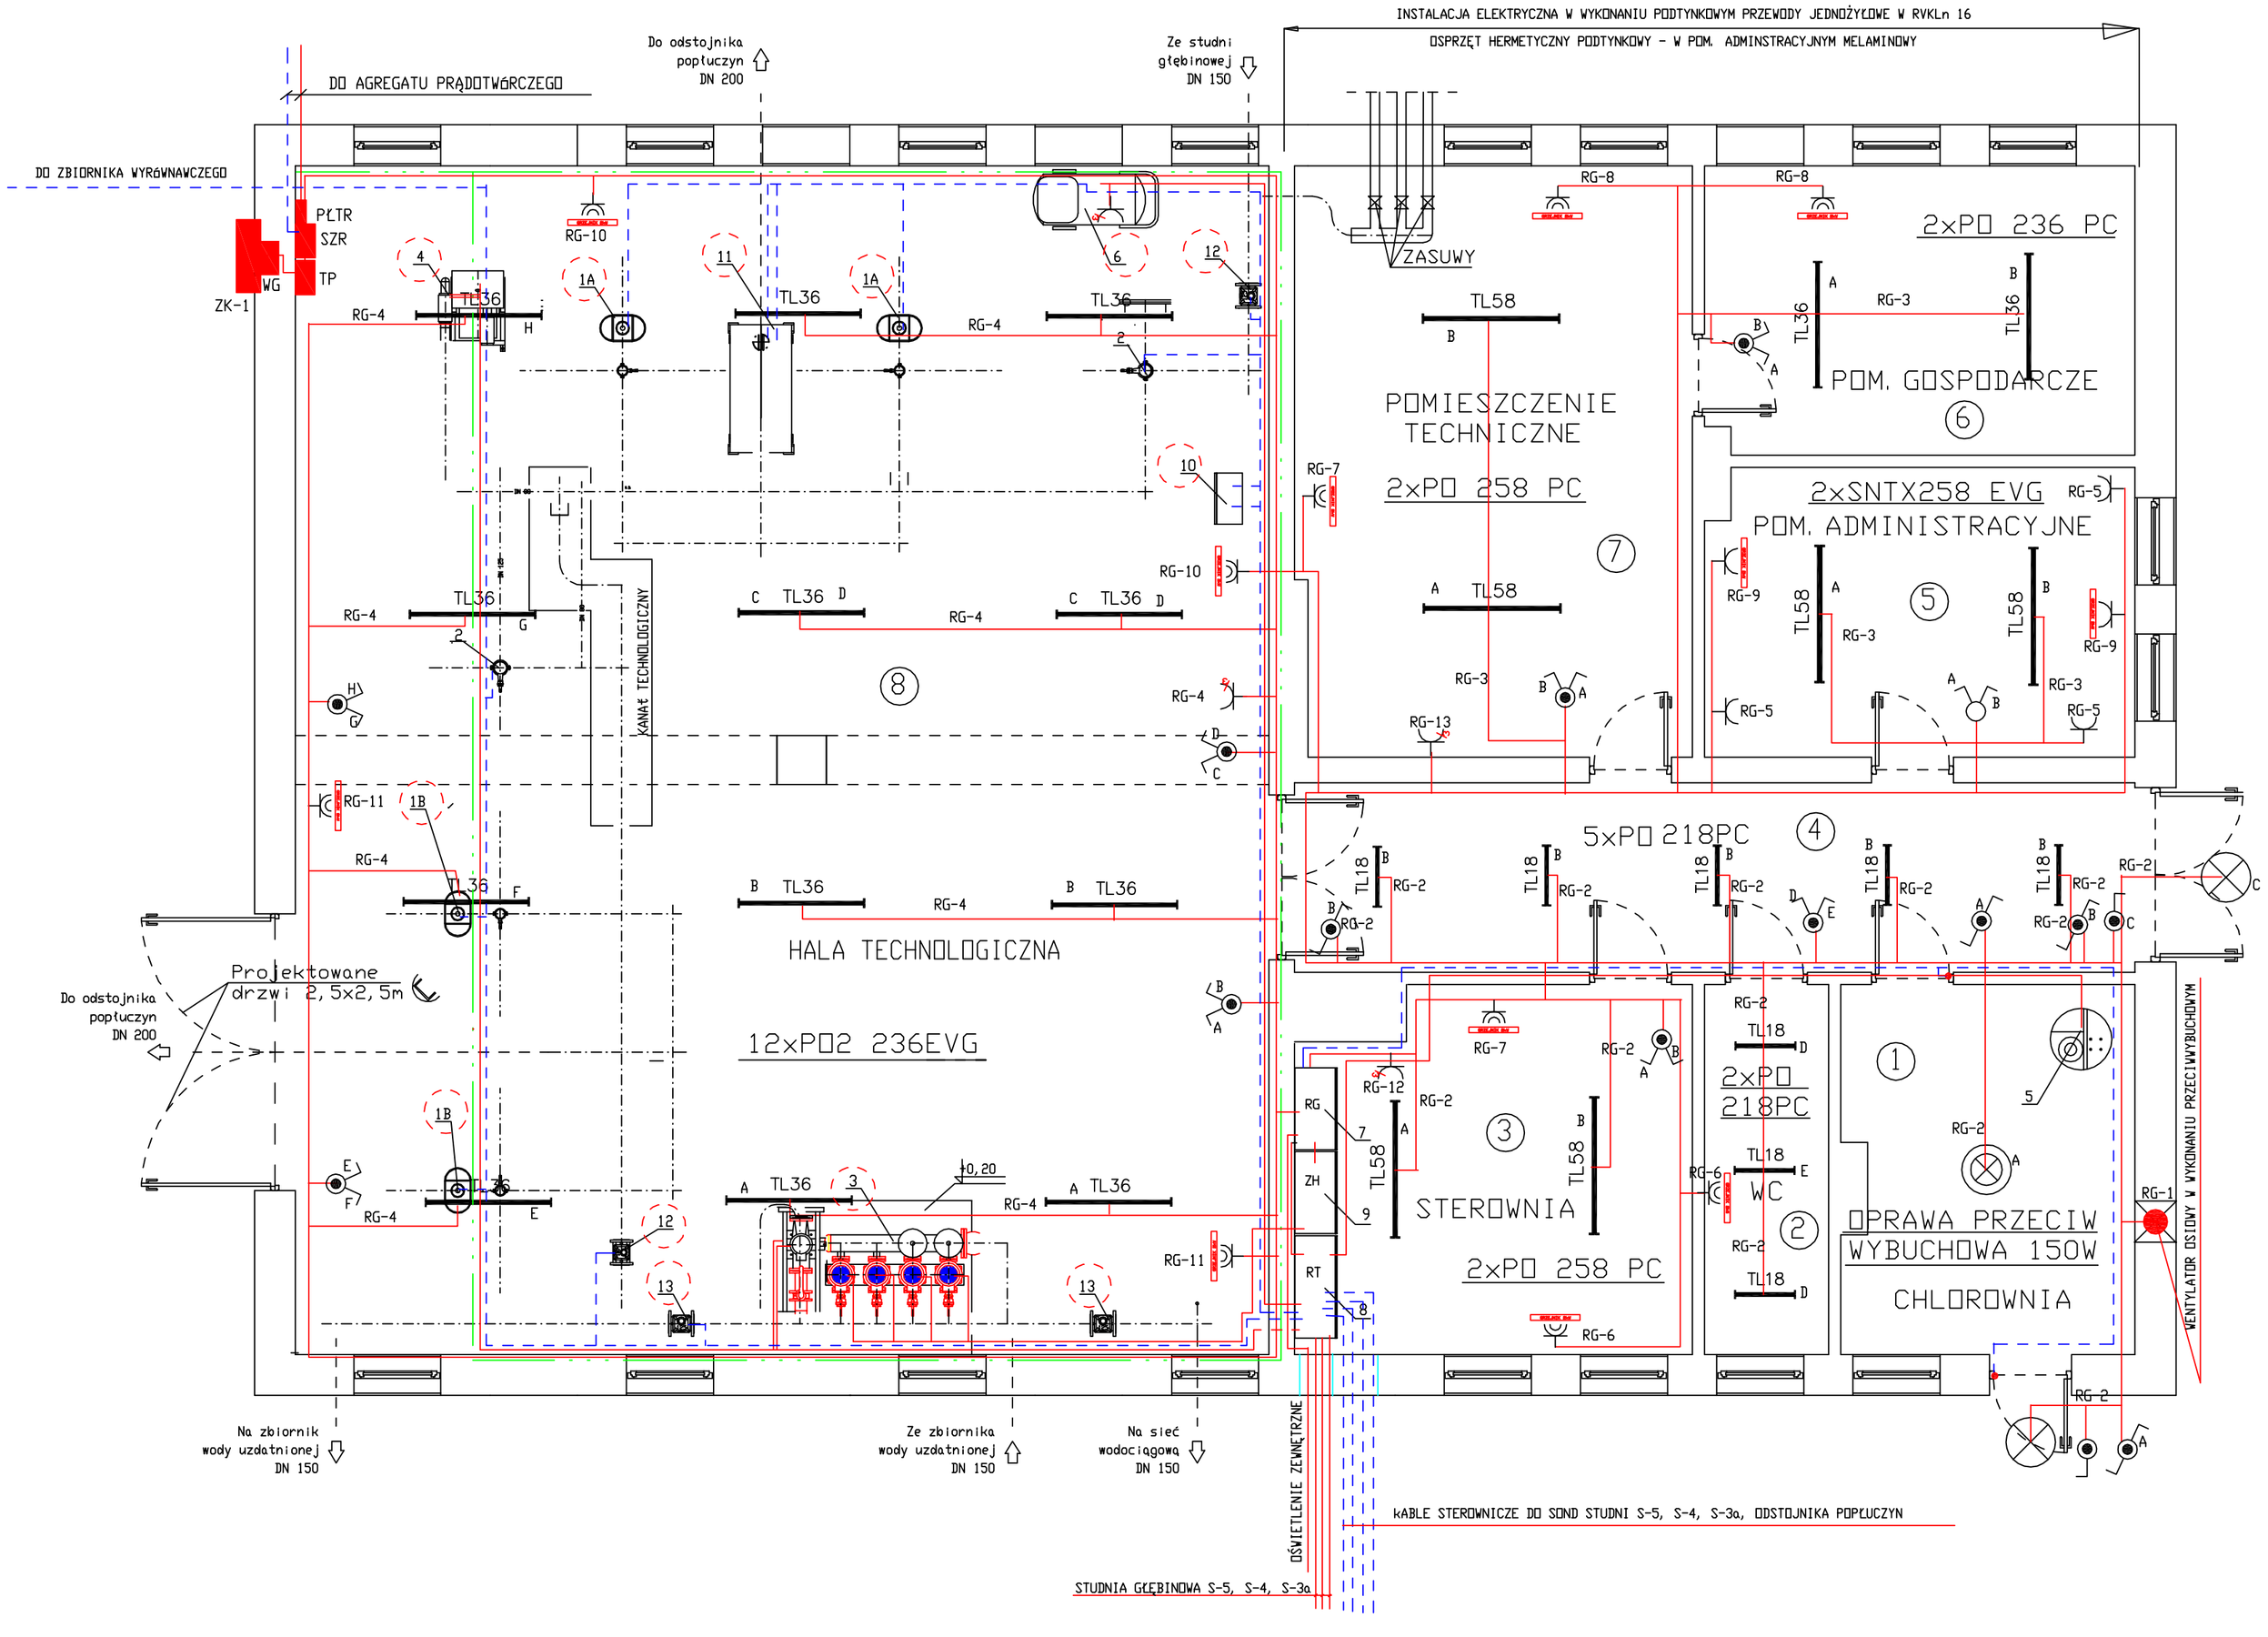

13.	Wodomierz MWN 125 NKO
12.	Wodomierz MWN 100 NKO
11.	Zbiornik kontrolno-pomiarowy
10.	Rozdzielnia pneumatyczna
9.	Rozdzielnia zestawu hydroforowego
8.	Rozdzielnia technologiczna
7.	Rozdzielnia główna
6.	Zestaw sprężarki
5.	Zestaw chloratora
4.	Zestaw dmuchawy DIC-97H/11,0 kW
3.	Zestaw hydroforowy ZH-ICL/M 4.18.60/5,5 kW + TP100-250/2/11,0 kW
2.	Zestaw aeracji AIC1200
1B.	Zestaw filtracyjny FIC/200/8158 - odmanganianie
1A.	Zestaw filtracyjny FIC/200/8158 - odżelazianie
Lp.	Element

TRASA KORYTEK KABLOWYCH (K-100)
KABLE STEROWNICZE
KABLE 230/400 V

Miejscowość: WYSZATYCE			
Nazwa rysunku: STACJA UZDATNIANIA WODY	Przedsi. Instalcompact sp. z o.o. 62-080 Tarnowo Podgórne ul. Wierzbowa 23 tel.: +48 (061) 814-67-55, fax: +48 (061) 816-40-16		
Temat:	Stacja Uzdatniania Wody		Skala: 1 : 50
Branża:	Elektryczna		
	Nazwisko i Imię	Podpis	NR. RYS E1
Projektował :	mgr inż. W. Suchy		Data wykonania 2008
Sprawdził:	mgr inż. H. Pieniążek		

PDF stworzony przez wersję demonstracyjną pdfFactory Pro www.pdffactory.pl/