


STACJA TRAFID. WYSZATYCE 5

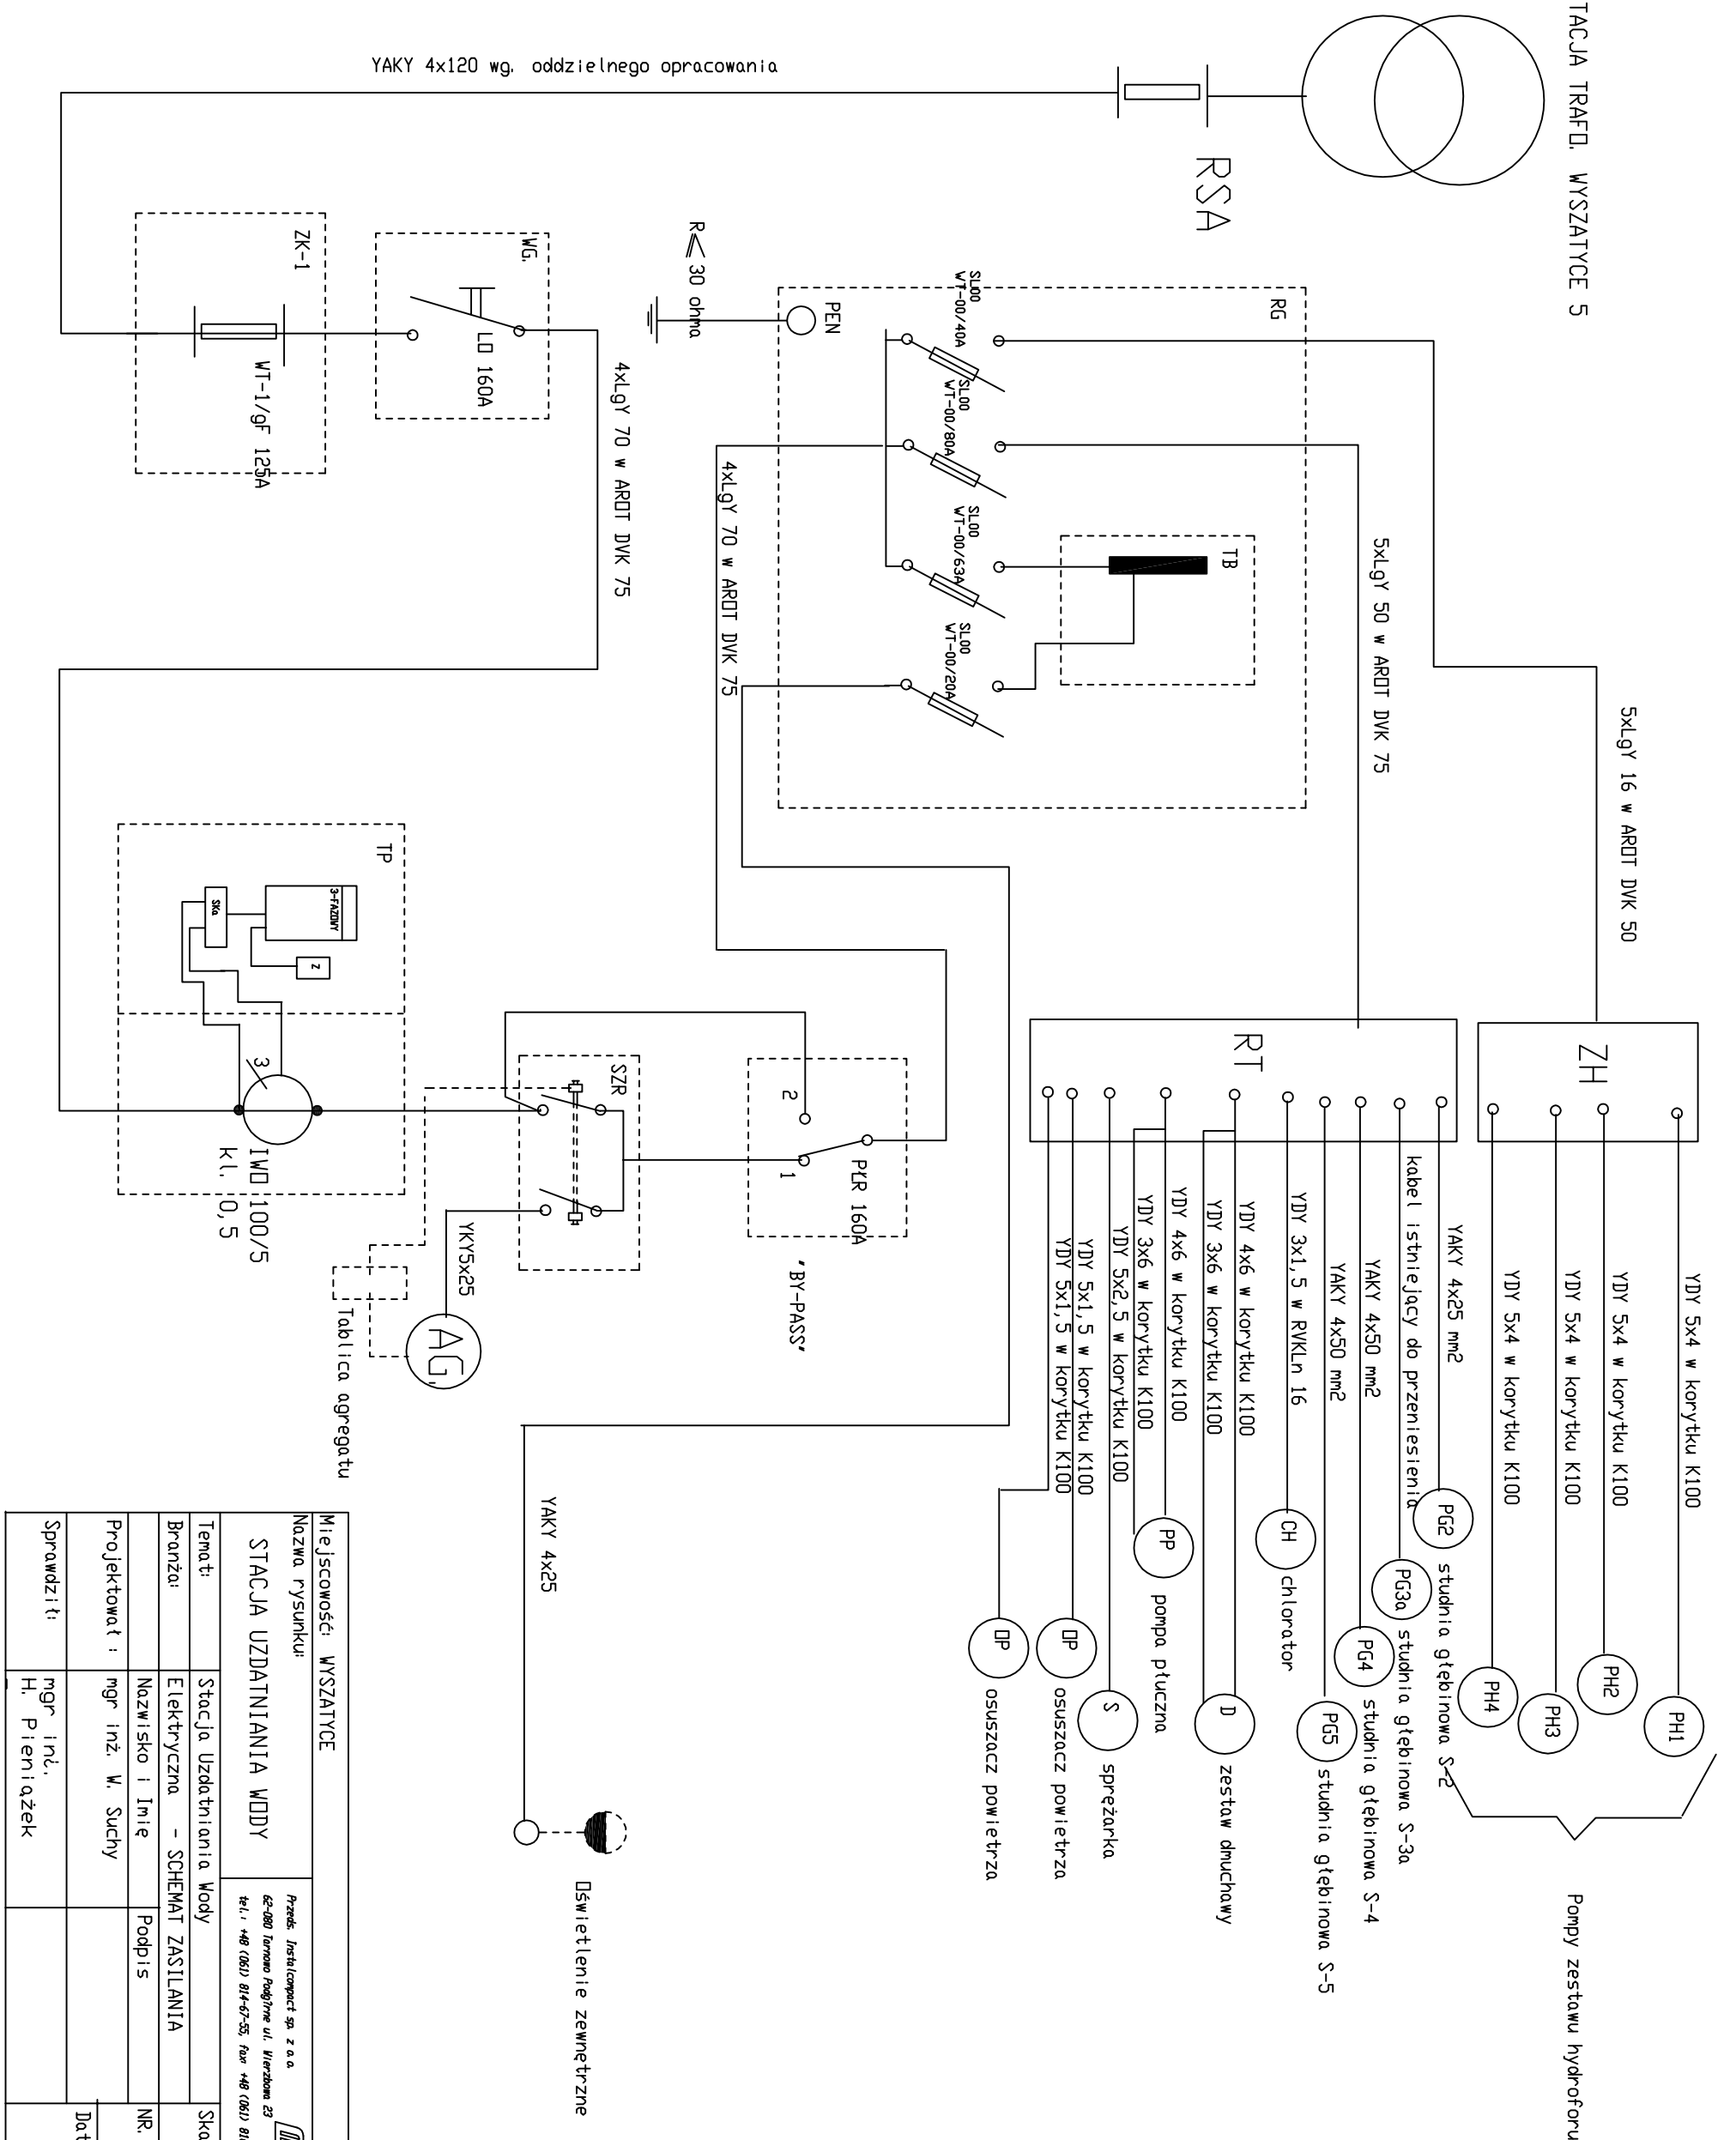

YAKY 4x120 wg. oddzielnego opracowania

Miejscowość: WYSZATYCE		
Nazwa rysunku: STACJA UZDATNIANIA WODY		
Przed: Instalprojekt sp. z o.o. 62-080 Tomasz Pańszlony ul. Wierzbowa 23 tel.: +48 (081) 814-67-55, fax: +48 (081) 816-40-16		
Temat:	Stacja Uzdatniania Wody	Skala:
Bransza:	Elektryczna - SCHEMAT ZASILANIA	NR. RYS
Projektował:	Nazwisko i Imię mgr inż. W. Suchy	E2
Sprawdził:	mgr inż. H. Pieniżek	Data wykonania
		2008