



WIATA REKREACYJNA
RZUT PRZYZIEMIĄ skala 1:50

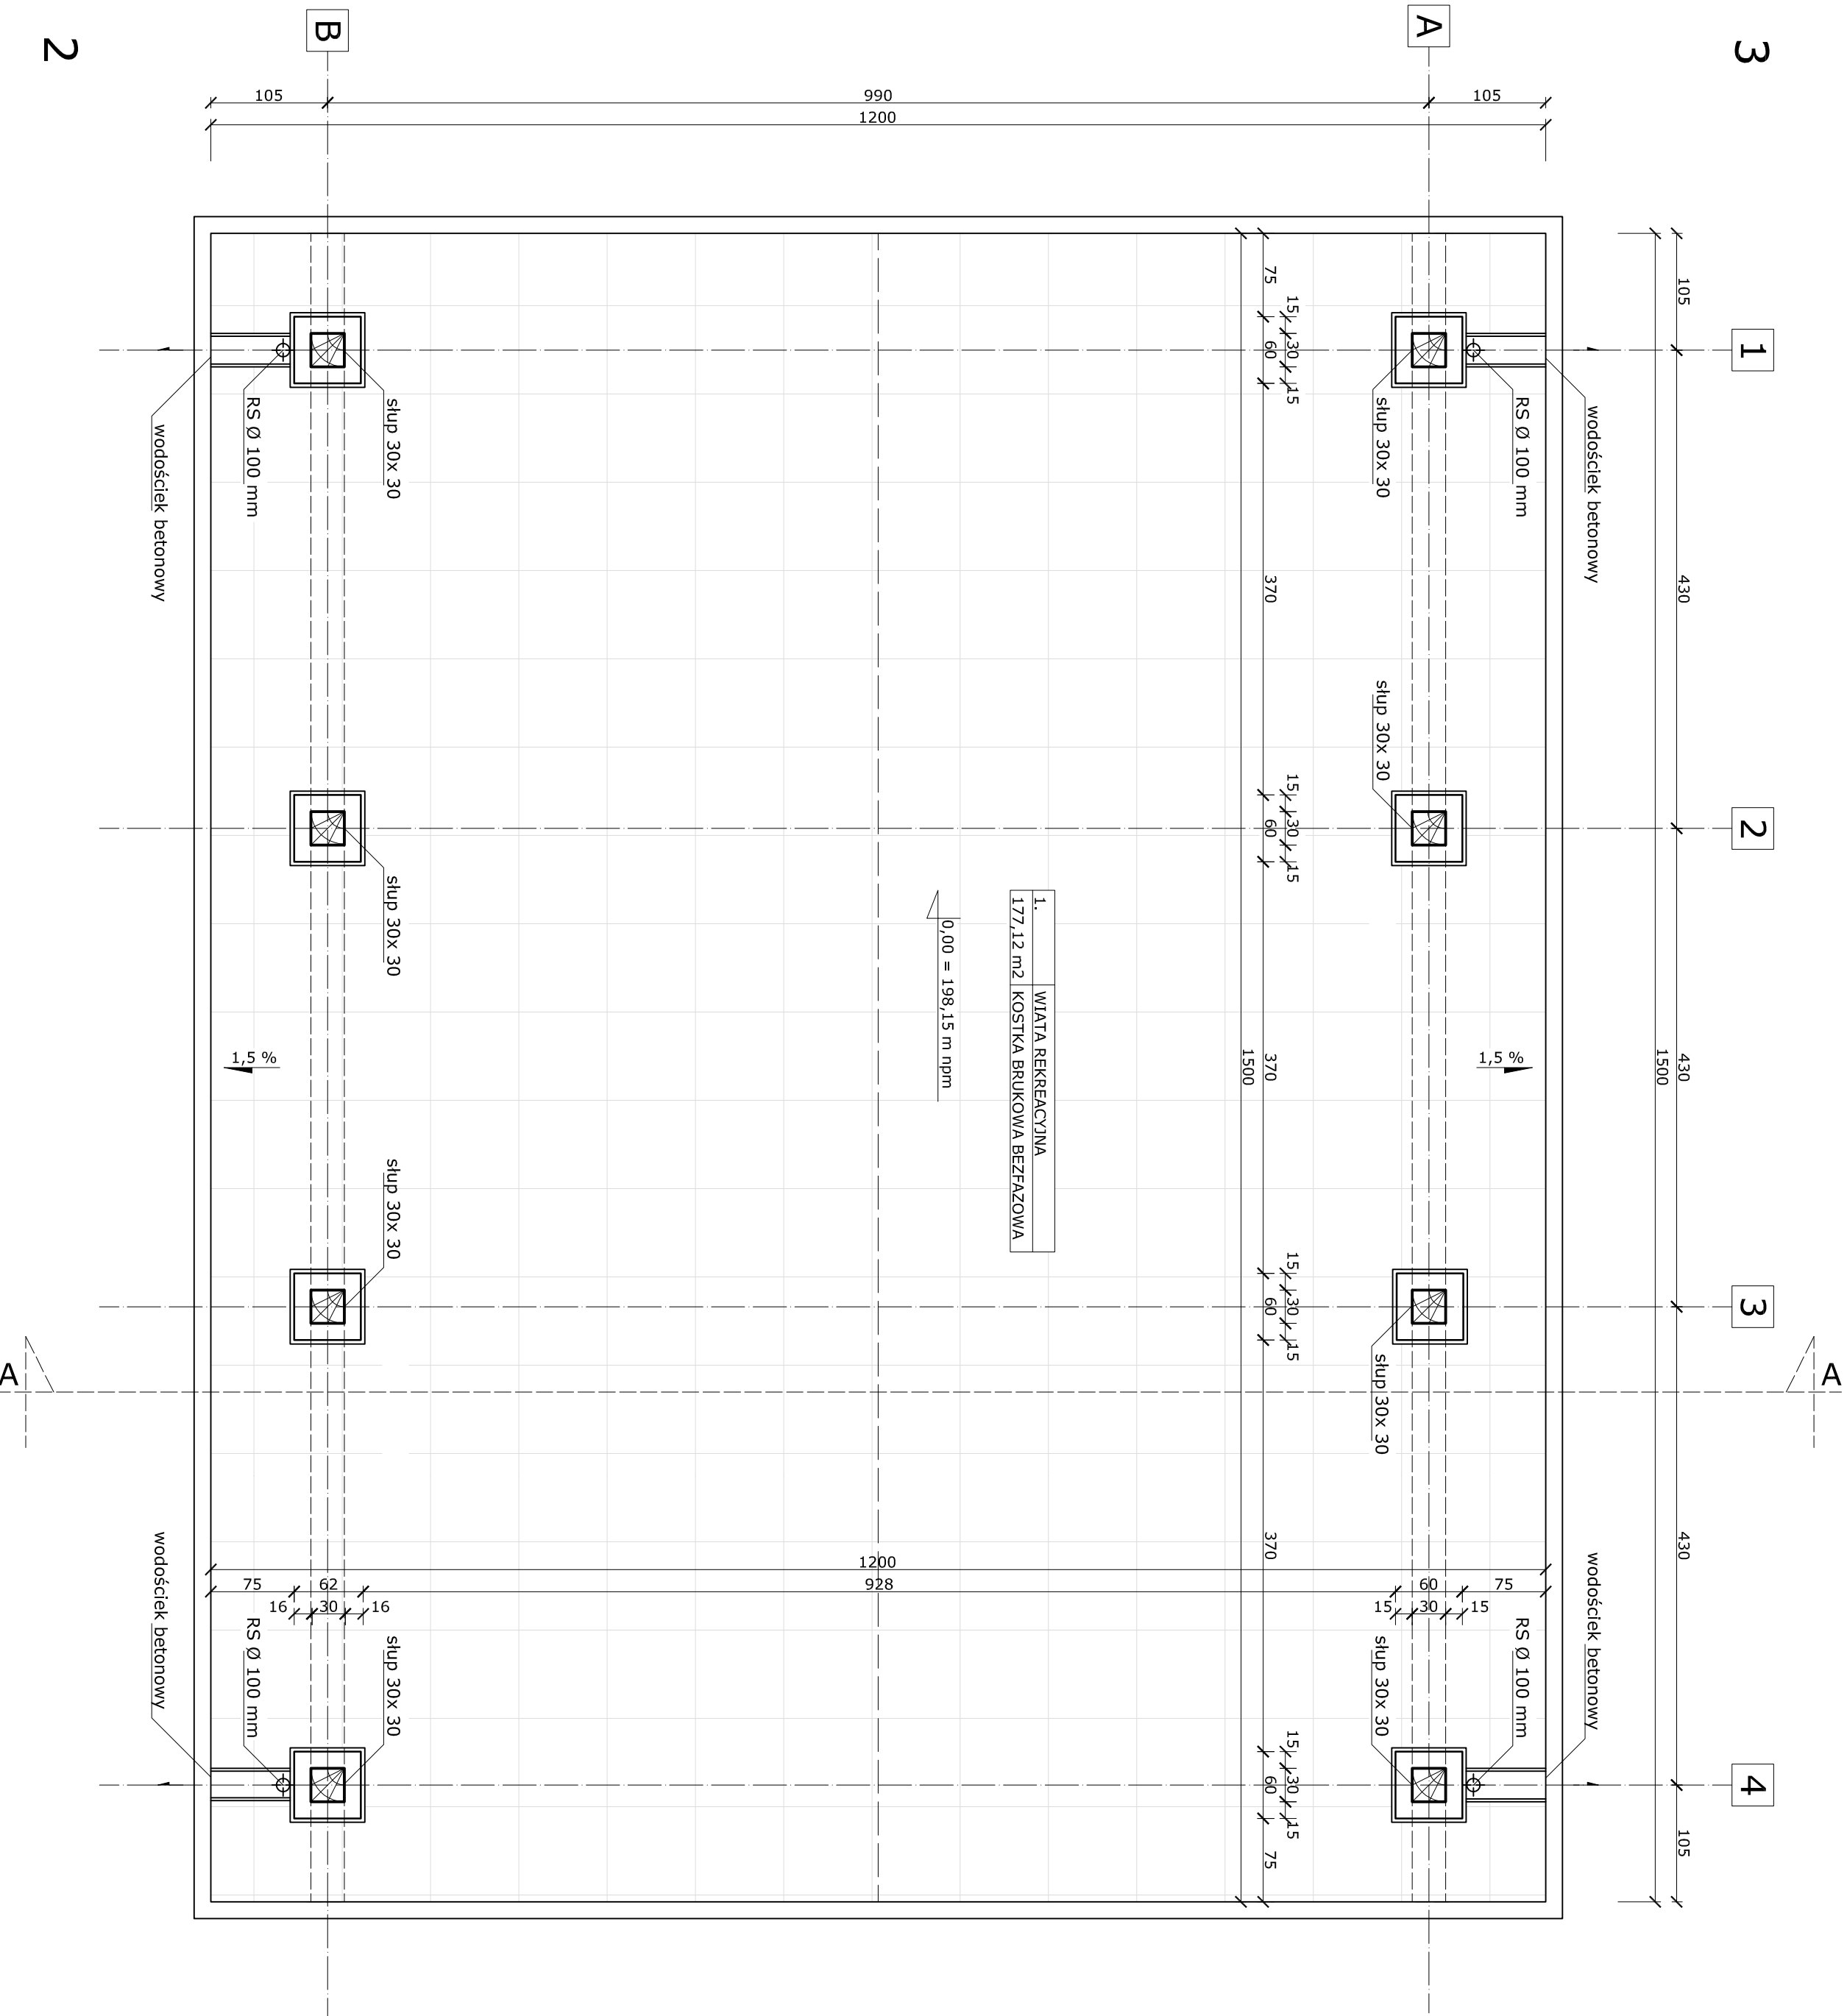

		SERKIS Pracownia Projektowa	
ul. Dobosińska Ciotelnego 54 37-700 Trzebnica		mgr inż. arch. Katarzyna Józwik tel. 16 670 31 72 606 74 73 97 e-mail: k.serhis@op.pl	
Temat: BUDOWA WIATY REKREACYJNEJ		RZUT PRZYZIEMIĄ	
Inwestor: Gmina Żurawica		ul. Oficy Świętego Jana Pawła II 1, 37-710 Żurawica	
Objekt: wiatra		Adres: Żurawica m. 346/P23, 0004 Buszów-Zurawica	
Kategoria obiektu budowlanego: III		Jednostka wykonawcza: 10 310-2 Żurawica	
Projektant: Katarzyna Józwik		Projekt: 10 310-2 Żurawica	
Opis: m. ul. Oficy Świętego Jana Pawła II 1, 37-710 Żurawica		Architektura	
Opracowanie: mgr inż. arch. Katarzyna Józwik		Architektura	
Data: 2021		Data: 2021	
Lp. strony: 1		Lp. strony: 1	