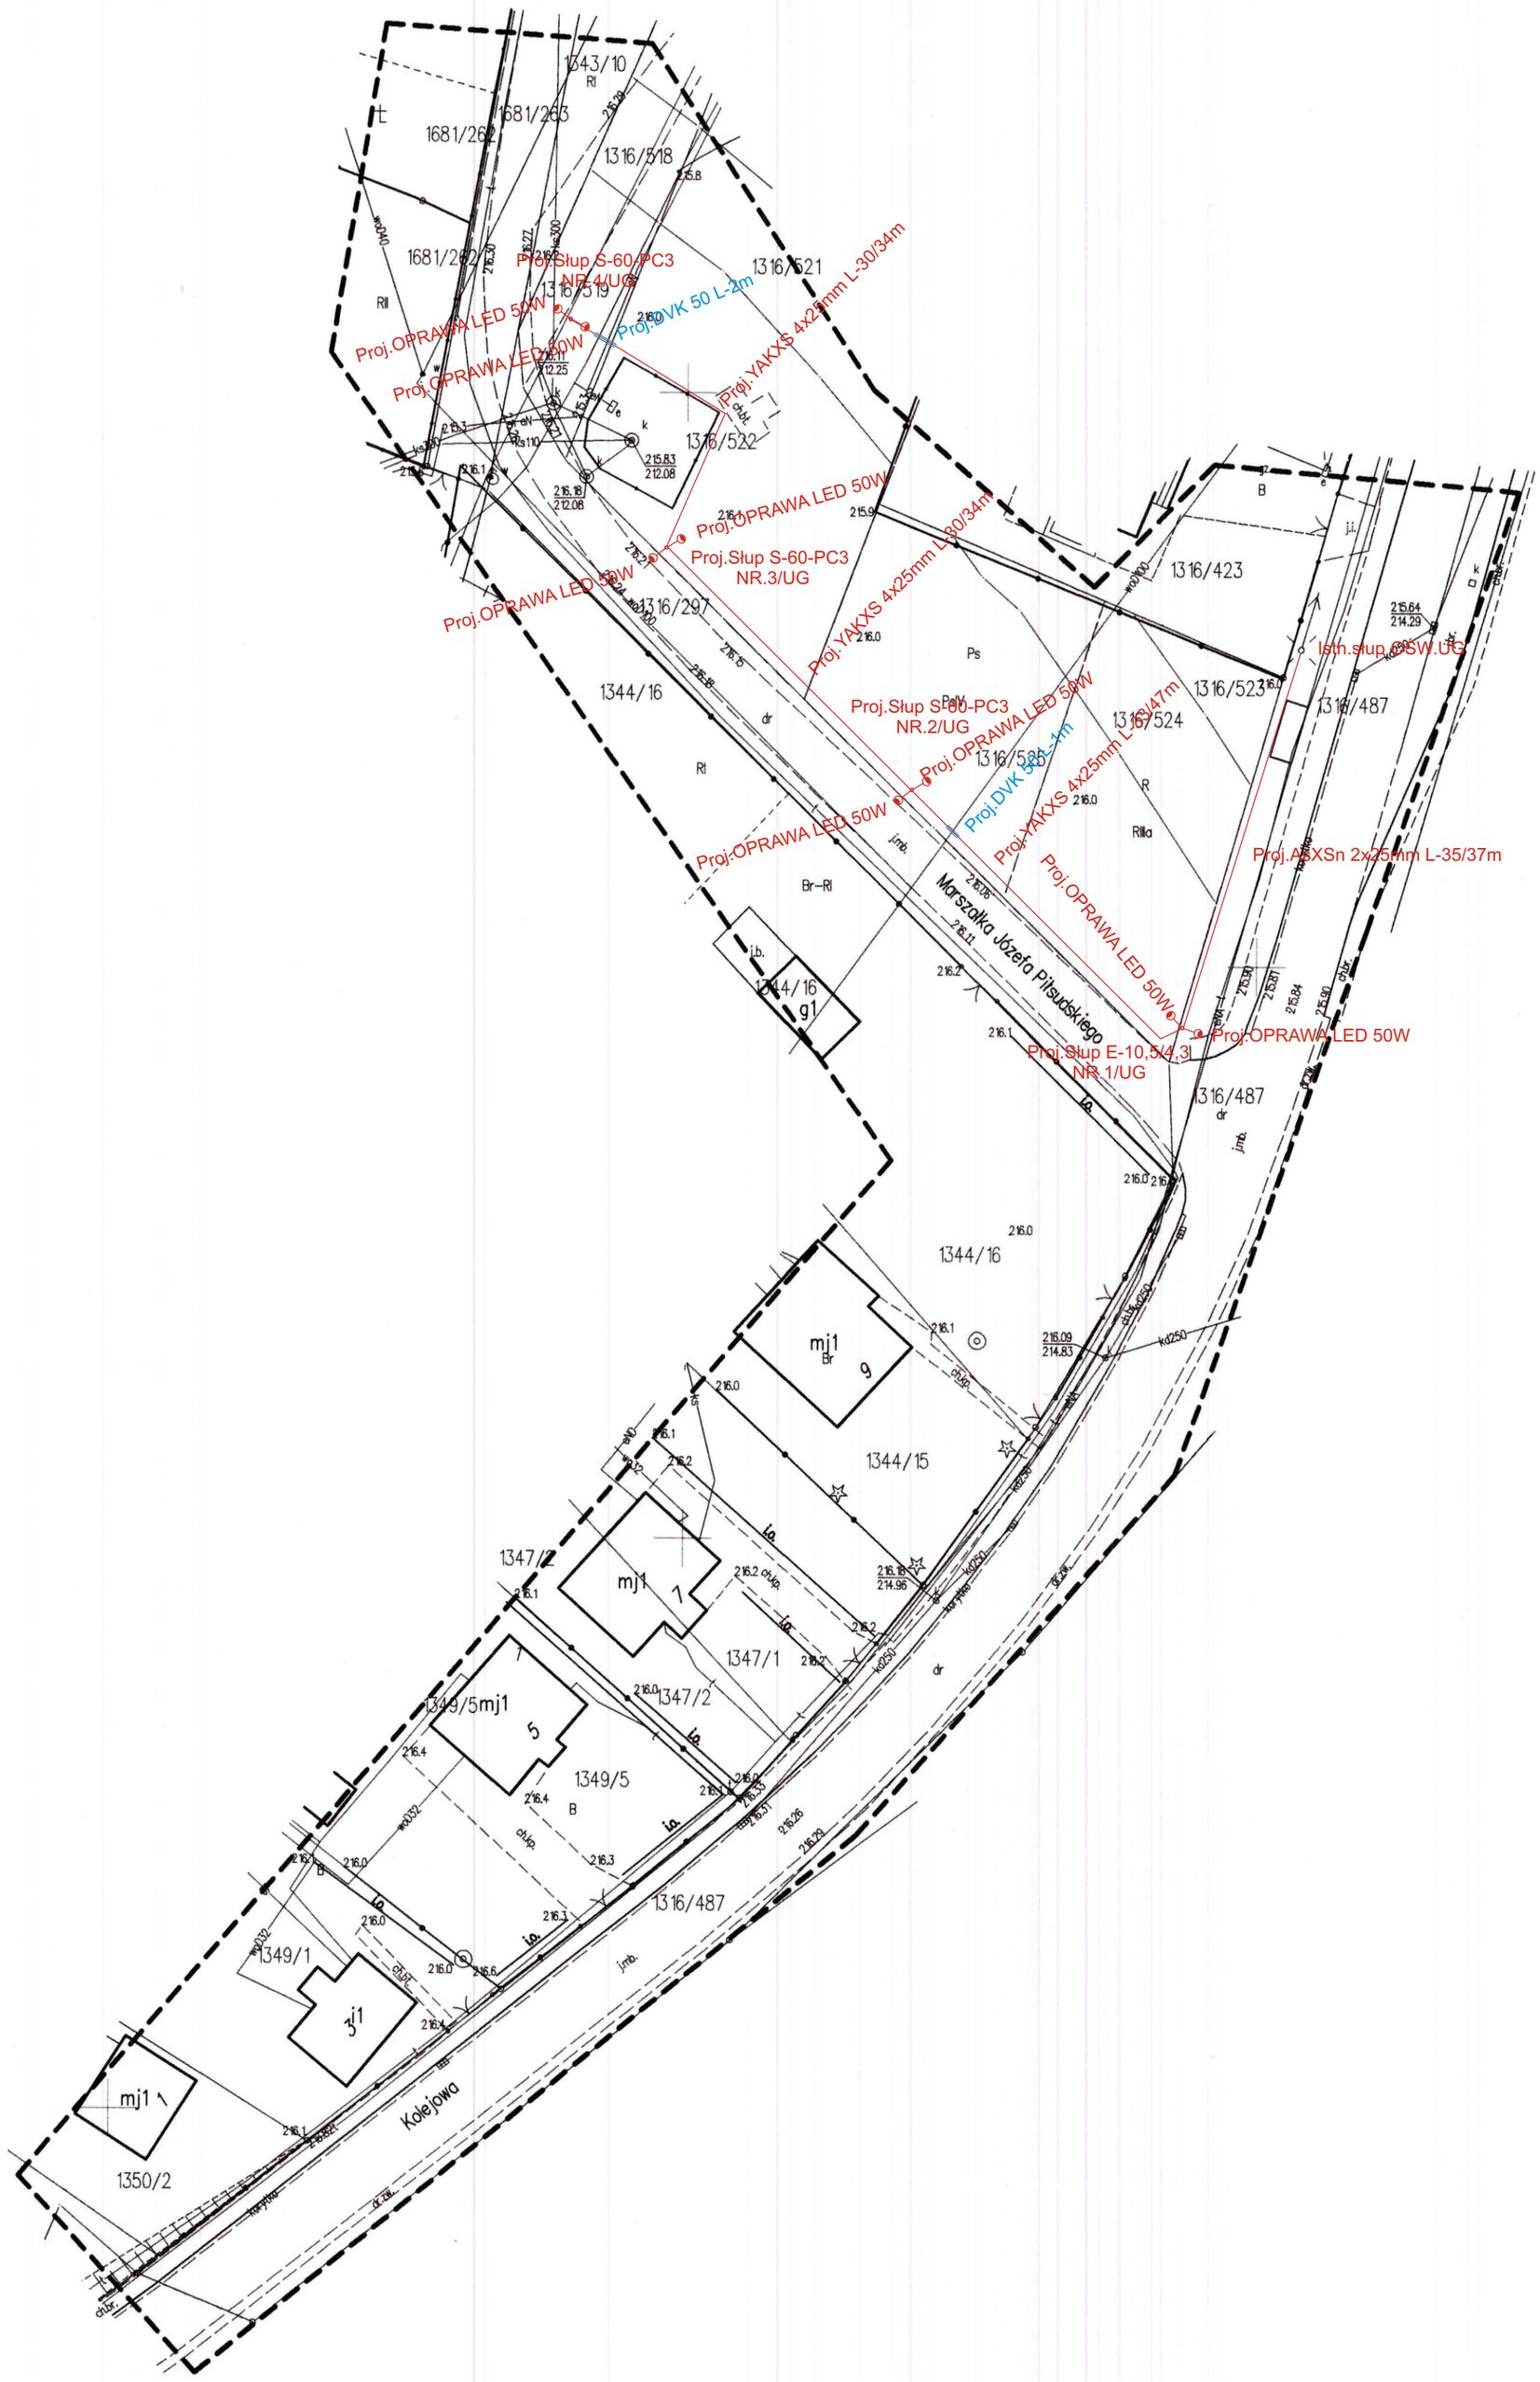

8415743

5521370 admr

Mapa do celów projektowych

skala 1:500

jedn. ewid. 181310_2 Żurawica

obr. 0002 Bolestraszyce, 0009 Żurawica; Data opracowania: 12.01.2021

Układ współrzędnych płaskich-2000/8

Układ wysokościowy - Kronsztadt 86

s. 8.120.10.18.1.4, 8.120.10.18.3.2 Nr Kancelaryjny: 430.54.2021

USŁUGI GEODEZYJNE
„TOP-GEO" - inż. Tomasz Klimko
37-700 Przemyśl, ul. Sybiraków 58
tel. 602 431 551 NIP 795-241-01-34
REGON 180024798

„TOP-GEO"
GEODETA
inż. Tomasz Klimko

Geodeta Uprawniony
Jan TWARDY
na podstawie zaświadczenia Nr 6702
z dnia 12.XI.1987 r. wydanego przez
G.U.G. i K. w WARSZAWIE

W zakresie opracowania nie badano służebności gruntowych ujawnionych w księgach wieczystych dotyczących nieruchomości.

N... przyjęto do zasobu geodezyjno-kartograficznego
w dniu 20 pod nr P.1813.20.....

Nazwa projektu: Budowa oświetlenia ulicznego w miejscowości Żurawica ulica Kolejowa oraz Marszałka Józefa Piłsudskiego	Nr rysunku:1
Nazwa rysunku: Plan zagospodarowania terenu	
Inwestor: Gmina Żurawica ul.Ojca św. Jana Pawła II 1 37-710 Żurawica	
Projektant:	Podpis: / Data: 01-2022
Sprawdzający:	Podpis: / Data: 01-2022